


ΕΦΗΜΕΡΙΣ ΤΗΣ ΚΥΒΕΡΝΗΣΕΩΣ

ΤΗΣ ΕΛΛΗΝΙΚΗΣ ΔΗΜΟΚΡΑΤΙΑΣ

ΤΕΥΧΟΣ ΤΕΤΑΡΤΟ **Αρ. Φύλλου 245**

5 Μαρτίου 2004

ΑΠΟΦΑΣΕΙΣ

Αριθ. 1000652/23/Β0010

Καθορισμός ορίων αιγιαλού - παραλίας στη θέση "Λαζαρέτο" Μεγάλη Μπαδιέρα της Κτημ. Περ/ρειας Στερνών και Ακρωτηρίου Ν. Χανίων.

Ο ΥΦΥΠΟΥΡΓΟΣ ΟΙΚΟΝΟΜΙΑΣ ΚΑΙ ΟΙΚΟΝΟΜΙΚΩΝ

Έχοντας υπόψη:

1. Τις διατάξεις του Ν.2971/2001 (ΦΕΚ 285 τ.Α΄/ 19.12.2001) "περί αιγιαλού και παραλίας".
2. Τις διατάξεις του Ν.Δ.439/70 "περί συμπληρώσεως των διατάξεων περί αιγιαλού".
3. Τις διατάξεις του Ν. 3200/55 "περί διοικητικής αποκεντρώσεως", όπως αυτές τροποποιήθηκαν και ισχύουν σήμερα με τα Ν.Δ. 532/70, Β.Δ. 704/70, Β.Δ. 705/70, Β.Δ. 192/72, Π.Δ. 71/84, Π.Δ. 347/86, Ν. 2026/92 και Π.Δ.97/93.
4. Τις διατάξεις του άρθρου 19 παρ.5 του Ν.Δ. 2344/95, του άρθρου 52 παρ. 6 του Ν. 2218/1994, του άρθρου 4 παρ. 7 του Ν. 2240/94, δυνάμει των οποίων αρμοδιότητες του Υπουργείου Οικονομικών που είχαν μεταβιβασθεί σε Νομάρχες ανήκουν στον Περ/κό Δ/ντή, σε συνδυασμό με αυτές του άρθρου 14 παρ. 2 του Ν. 2399/96, με τις οποίες προβλέπεται η κατάργηση των θέσεων των Περιφερειακών Δ/ντών, οι αρμοδιότητες πλέον του οποίου περιήλθαν στον Γενικό Γραμματέα της Περιφέρειας και ασκούνται από τον Αναπληρωτή Περιφερειακό Διευθυντή.
5. Τις διατάξεις του τετάρτου εδαφίου της παρ. 2 του άρθρου 1 και της παρ. 6 Ν. 2218/1994, του άρθρου 4 παρ.7 του Ν. 2204/1994, δυνάμει των οποίων αρμοδιότητες του Υπουργείου Οικονομικών που είχαν μεταβιβασθεί στους Νομάρχες, ανήκουν στον Περιφερειακό Δ/ντή, σε συνδυασμό με αυτές του άρθρου 14 παρ. 2 του Ν. 2399/96 με τις οποίες προβλέπεται η κατάργηση των θέσεων των Περ/κών Δ/ντών, οι αρμοδιότητες πλέον του οποίου περιήλθαν στο Γενικό Γραμματέα της Περιφέρειας και ασκούνται από τον Αναπληρωτή Περ/κό Δ/ντή.
6. Το 28979/31.7.97 έγγραφο της Δ/νσης Διοίκησης του Υπ. Εσωτερικών, Δημ. Διοίκησης και Αποκέντρωσης, σύμφωνα με το οποίο οι αρμοδιότητες του Γενικού Γραμματέα της Περιφέρειας σε θέματα Υπηρεσιών του Υπ. Οικονομικών μεταφέρονται από 1.9.97 στον Υπουργό Οικονομικών.
7. Την 1065956/863/Α0006/15.7.2003 (ΦΕΚ 985 τ.Β'/ 16.7.2003) κοινή απόφαση των Πρωθυπουργού και Υπουργού Οικονομίας και Οικονομικών, περί ανάθεσης αρμοδιοτήτων του Υπουργού Οικονομίας και Οικονομικών στους Υφυπουργούς.
8. Την 1115093/1378/Α0006/17.12.2001 (ΦΕΚ 1720 τ.Β΄/21.12.2001) απόφαση του Υφυπουργού Οικονομικών, περί μεταβίβασης αρμοδιοτήτων του Υφυπουργού Οικονομικών στο Γενικό Γραμματέα, στους Γενικούς Διευθυντές κλπ. του Υπουργείου Οικονομικών, όπως αυτή τροποποιήθηκε με την 1041136/468/Α0006/ 18.5.2002 (ΦΕΚ 633/22.5.2002 τ.Β') Απόφαση του Υφυπουργού Οικονομίας και Οικονομικών.
9. Την από 9.12.2003 έκθεση της Επιτροπής καθορισμού των ορίων αιγιαλού - παραλίας στη θέση: "ΛΑΖΑΡΕΤΟ" Μεγάλη Μπαδιέρα, της Κτημ. Περιφέρειας Στερνών Δ. Ακρωτηρίου Ν. Χανίων.

Το από Νοέμβριο 2003 τοπογραφικό διάγραμμα που συντάχθηκε από τον Ιάκωβο Ι. Δαρκαδάκη Τεχν. Μηχανικό και το Νίκο Ι. Καλογερή τοπογρ. μηχανικό σε μία (1) πινακίδα με κλίμακα 1:500 το οποίο ελέγχθηκε από τον Αντώνη Μαρινάκη τοπογρ. μηχανικό υπάλληλο Κ.Υ. Χανίων στις 8.12.2003 και θεωρήθηκε από τον Λουκά Μπασιά Προϊστάμενο Κ.Υ. Χανίων, την ίδια ημερομηνία.

10. Το 544,5/751/03/18.8.2003 έγγραφο του Γενικού Επιτελείου Ναυτικού, αποφασίζουμε:

Επικυρώνουμε την από 9.12.2003 έκθεση της κατά το άρθρο 3 του Ν.2971/2001 Επιτροπής Καθορισμού των ορίων αιγιαλού - παραλίας στη θέση: ΛΑΖΑΡΕΤΟ Μεγάλη Μπαδιέρα Κτημ. Περ/ρειας Στερνών Δήμου Ακρωτηρίου Ν. Χανίων, καθώς επίσης και το από Νοέμβριο 2003 τοπογρ. διάγραμμα που συντάχθηκε από τον Ιάκωβο Ι. Δαρκαδάκη τεχν. μηχανικό και το Νίκο Ι. Καλογερή τοπογρ. μηχανικό σε μία (1) πινακίδα με κλίμακα 1:500 το οποίο ελέγχθηκε από τον Μαρινάκη Αντώνη τοπογρ. μηχανικό υπάλληλο Κ.Υ. Χανίων στις 8.12.2003 και θεωρήθηκε από τον Λουκά Μπασιά Προϊστάμενο Κ.Υ. Χανίων, την ίδια ημερομηνία.

Στο τοπογραφικό αυτό διάγραμμα καθορίζουμε:

- την οριογραμμή του αιγιαλού με κόκκινη συνεχή πολυγωνική γραμμή, με στοιχεία Α1, 2, 3, ... 12, 13.

- την οριογραμμή της παραλίας με κίτρινη συνεχή πολυγωνική γραμμή με στοιχεία Α', 1', 2', 3', ... 12', 13', με πλάτος 10 μέτρα από την οριογραμμή του αιγιαλού, προκειμένου να εξυπηρετηθούν οι σκοποί του άρθρου 1 και 2 του Ν. 2971/2001.

- Εντός της ζώνης παραλίας δεν υπάρχουν κτίσματα.

- Δεν υφίσταται παλαιός αιγιαλός.

Η παρούσα απόφαση μαζί με την Έκθεση της Επιτροπής και το τοπογραφικό διάγραμμα, να δημοσιευθούν στην Εφημερίδα Κυβερνήσεως.

Αθήνα, 12 Φεβρουαρίου 2004

Με εντολή Υφυπουργού
Ο Γενικός Διευθυντής
Δημόσιας Περιουσίας και Εθν. Κληροδοτημάτων
ΣΠΥΡΟΣ Ι. ΣΤΑΘΗΣ

ΕΚΘΕΣΗ
της Επιτροπής καθορισμού των ορίων
αιγιαλού - παραλίας

Χανιά σήμερα 9.12.2003 η παραπάνω επιτροπή που προβλέπεται από το άρθρο 3 του Ν.2971/01 και συστάθηκε με την 1043/6.3.2002 απόφαση της Οικονομικής Επιθ/σης Κρήτης συνεδρίασε στα γραφεία της Κτηματικής Υπηρεσίας Χανίων παρόντων των:

1) Λουκά Μπασιά, Προϊστάμενο της Κτηματικής Υπηρεσίας Χανίων, ως Πρόεδρο.

2) Αντώνη Μαρινάκη, Αγρ. Τοπ/φο Μηχ/κό, υπάλληλο της Κτηματικής Υπηρεσίας.

3) Γεώργιο Χονδροζουμάκη, Λιμενάρχη Χανίων.

4) Έφη Κουλοβάτου, Δ/ντρια της Δ/νσης Πολεοδομίας της Νομαρχιακής Αυτοδιοίκησης Χανίων ως τακτικό μέλος ενώ το τακτικό και αναπληρωματικό μέλος από την Δ/νση ΠΕΧΩ Κρήτης ήταν απόντες και παρουσία της αναπληρωτού γραμματέως Καλλιόπη Γιαντζή.

Αφού διαπιστώθηκε απαρτία η επιτροπή συζήτησε το παρακάτω θέμα:

Καθορισμός των οριογραμμών αιγιαλού - παραλίας στην θέση Λαζαρέτο, Μεγάλη Μπαδιέρα,της κτηματικής περιφέρειας Στερνών του Δήμου Ακρωτηρίου Νομού Χανίων.

Αφού έλαβε υπόψη:

1. Την από 21.1.2003 αίτηση των Ιωάννη Δασκαλάκη, Στέφανου Κεχάογλου, Ιωάννη Βαρδινογιάννη και Ιωάννη Κοκοτσάκη με την οποία ζητάνε των καθορισμό των οριογραμμών αιγιαλού - παραλίας στην θέση "Λαζαρέτο", "Μεγάλη Μπαδιέρα" της κτηματικής περιφέρειας Στερνών Δήμου Ακρωτηρίου Ν. Χανίων.

2. Το από Δεκέμβριο του 2002 Τοπογραφικό Διάγραμμα (1 πινακίδα), που συντάχθηκε από τον Ιάκωβο Δαρκαδάκη, Τεχνολόγο Μηχανικό Δομικών έργων και τον Νίκο Ι. Καλογερή, Διπλωματούχο Αγρονόμο Τοπογράφο Μηχανικό σε κλίμακα 1: 500, ελεγμένο για την ακρίβεια του από τον Μαρινάκη Αντώνη, Αγρ. Τοπ/φο Μηχ/κό, υπάλληλο της Κτηματικής Υπηρεσίας Χανίων την 29.5.2003 και θεωρημένο από τον Προϊστάμενο της ίδιας Υπηρεσίας, Λουκά Μπασιά την ίδια ημερομηνία.

3. Την αυτοψία που έκανε η παρούσα επιτροπή στην αναφερόμενη περιοχή.

4. Το 1853/24.7.2003 έγγραφο της Κτηματικής Υπηρεσίας Χανίων με το οποίο στάλθηκε στο ΓΕΝ το παραπάνω τοπογραφικό διάγραμμα με την 3.6.2003 έκθεση της επιτροπής για να γνωμοδοτήσει σχετικά με τη θέση των οριογραμμών αιγιαλού - παραλίας.

5. Το 544.5/751 03/984/18.8.2003 στο οποίο αναφέρεται ότι συμφωνεί με τα όρια του αιγιαλού - παραλίας όπως τα καθόρισε η αρμόδια επιτροπή στην από 3.6.2003 έκθεση της με την προϋπόθεση να απεικονίζεται με σαφήνεια στο διάγραμμα η ακτογραμμή, το φυσικό όριο βλάστησης με τα υψόμετρα του και η βραχώδη ακτή με χωριστό συμβολισμό, η χάραξη των οριογραμμών αιγιαλού και παραλίας να περατούται στις κορυφές 13 και 13' αντίστοιχα και το υπόμνημα του διαγράμματος να συμπληρωθεί με πίνακα συντεταγμένων των καθοριζόμενων κορυφών αιγιαλού και παραλίας.

6. Το από Νοέμβριο 2003 τοπογραφικό διάγραμμα που συντάχθηκε από τον Ιάκωβο Ι. Δαρκαδάκη Τεχνολόγο Μηχανικό Δομ. Έργων και το Νίκο Ι. Καλογερή Διπλωματούχο Αγρονόμο Τοπογράφο Μηχανικό σε (1) πινακίδα και με κλίμακα 1:500, το οποίο ελέχθηκε για την ακρίβεια της αποτύπωσης από τον Μαρινάκη Αντώνη, Αγρ. Τοπ/φο Μηχ/κο, υπάλληλο της Κτηματικής Υπηρεσίας Χανίων την 8.12.2003 και θεωρήθηκε από τον Προϊστάμενο της ίδιας Υπηρεσίας, Λουκά Μπασιά την ίδια ημερομηνία.

7. Τις διατάξεις του Νόμου 2971/2001 περί αιγιαλού, γνωμοδοτεί:

8. Καθορίζουμε επί του από Νοέμβριο 2003 παραπάνω αναφερομένου τοπογραφικού διαγράμματος που συντάχθηκε από τον Ιάκωβο Ι. Δαρκαδάκη Τεχνολόγο Μηχανικό Δομ. Έργων και το Νίκο Ι. Καλογερή Διπλωματούχο Αγρονόμο Τοπογράφο Μηχανικό σε (1) πινακίδα και με κλίμακα 1:500, το οποίο ελέγχθηκε για την ακρίβεια της αποτύπωσης από τον Μαρινάκη Αντώνη, Αγρ. Τοπ/φο Μηχ/κο, υπάλληλο της Κτηματικής Υπηρεσίας Χανίων την 8.12.2003 και θεωρήθηκε από τον Προϊστάμενο της ίδιας Υπηρεσίας, Λουκά Μπασιά την ίδια ημερομηνία:

α) την οριογραμμή του αιγιαλού με κόκκινη συνεχόμενη πολυγωνική γραμμή και με κορυφές Α, 1, 2, 3, ... 12, 13.

β) την οριογραμμή της παραλίας με κίτρινη συνεχόμενη πολυγωνική γραμμή με πλάτος 10 μέτρων από την οριογραμμή του αιγιαλού και με κορυφές Α΄, 1΄, 2΄, 3΄, ... 12΄, 13΄.

Εντός της ζώνης της παραλίας δεν υπάρχουν κτίσματα.


γ) Αποφαινόμαστε ότι δεν υπάρχει περίπτωση παλαιού αιγιαλού.

Η Επιτροπή

Ο Πρόεδρος	Τα μέλη
ΛΟΥΚΑΣ ΜΠΑΣΙΑΣ	ΑΝΤΩΝΗΣ ΜΑΡΙΝΑΚΗΣ
	Γ. ΧΟΝΔΡΟΖΟΥΜΑΚΗΣ
	ΕΦΗ ΚΟΥΛΟΒΑΤΟΥ

Η Αναπληρωτής Γραμματέας
ΓΙΑΝΤΖΗ ΚΑΛΛΙΟΠΗ



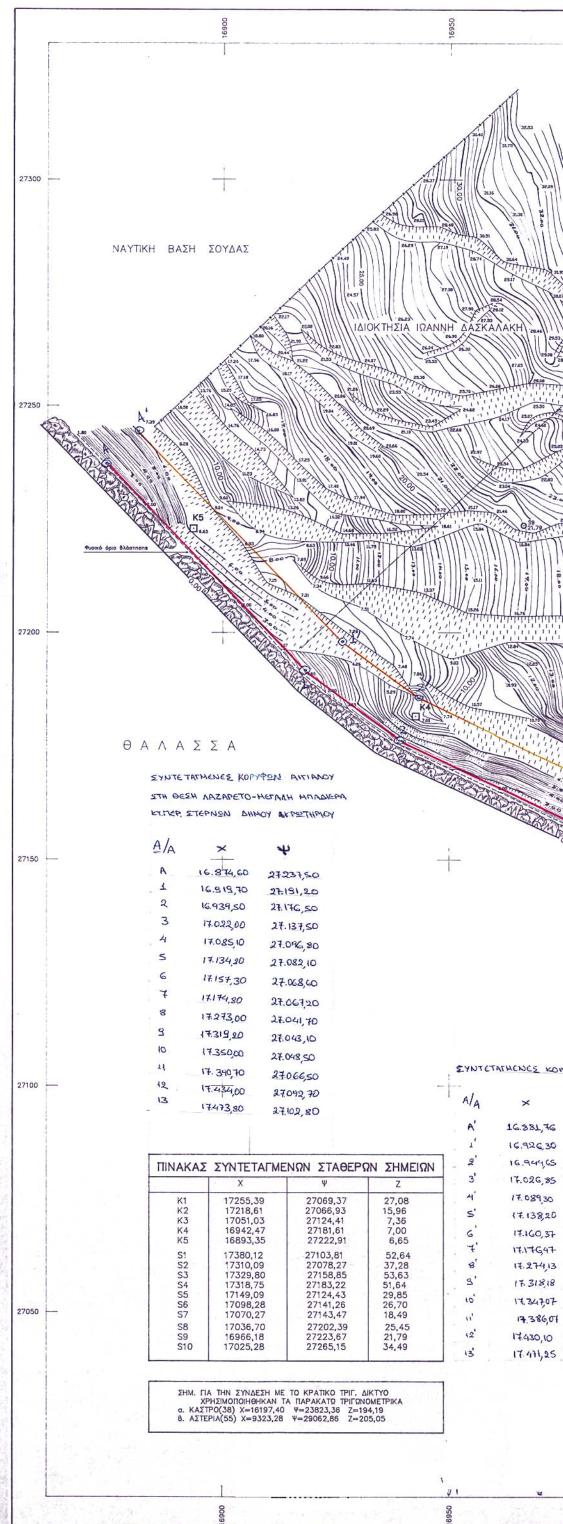

ΣΥΝΤΕΤΑΓΜΕΝΕΣ ΚΟΡΥΦΩΝ ΑΙΓΙΑΛΟΥ
ΣΤΗ ΘΕΣΗ ΛΑΖΑΡΕΤΟ-ΜΕΓΑΛΗ ΜΠΑΝΤΙΕΡΑ
ΚΤ.ΠΕΡ. ΣΤΕΡΝΩΝ ΔΗΜΟΥ ΑΚΡΩΤΗΡΙΟΥ


Α/Α	Χ	Ψ
Α	16.874,60	27.237,50
1	16.919,70	27.191,20
2	16.939,50	27.176,50
3	17.022,00	27.137,50
4	17.085,10	27.096,80
5	17.134,20	27.082,10
6	17.157,30	27.068,60
7	17.174,80	27.067,20
8	17.273,00	27.041,70
9	17.319,20	27.043,10
10	17.350,00	27.048,50
11	17.340,70	27.066,50
12	17.434,00	27.092,70
13	17.473,80	27.102,80

ΠΙΝΑΚΑΣ ΣΥΝΤΕΤΑΓΜΕΝΩΝ ΣΤΑΘΕΡΩΝ ΣΗΜΕΙΩΝ			
	Χ	Ψ	Ζ
K1	17255,39	27069,37	27,08
K2	17218,61	27066,93	15,96
K3	17051,03	27124,41	7,36
K4	16942,47	27181,61	7,00
K5	16893,35	27222,91	6,65
S1	17380,12	27103,81	52,64
S2	17310,09	27078,27	37,28
S3	17329,80	27158,85	53,63
S4	17318,75	27183,22	51,64
S5	17149,09	27124,43	29,85
S6	17098,28	27141,26	26,70
S7	17070,27	27143,47	18,49
S8	17036,70	27202,39	25,45
S9	16966,18	27223,67	21,79
S10	17025,28	27265,15	34,49

ΣΗΜ. ΓΙΑ ΤΗΝ ΣΥΝΔΕΣΗ ΜΕ ΤΟ ΚΡΑΤΙΚΟ ΤΡΙΓ. ΔΙΚΤΥΟ ΧΡΗΣΙΜΟΠΟΙΗΘΗΚΑΝ ΤΑ ΠΑΡΑΚΑΤΩ ΤΡΙΓΩΝΟΜΕΤΡΙΚΑ
α. ΚΑΣΤΡΟ(38) Χ=16197,40 Ψ=23823,36 Ζ=194,19
β. ΑΣΤΕΡΙΑ(55) Χ=9323,28 Ψ=29062,86 Ζ=205,05

ΣΥΝΤΕΤΑΓΜΕΝΕΣ ΚΟΡ

Α/Α	Χ
Α'	16.881,76
1'	16.926,30
2'	16.944,65
3'	17.026,85
4'	17.089,30
5'	17.138,20
6'	17.160,37
7'	17.176,47
8'	17.274,13
9'	17.318,18
10'	17.347,07
11'	17.386,07
12'	17.430,10
13'	17.471,25

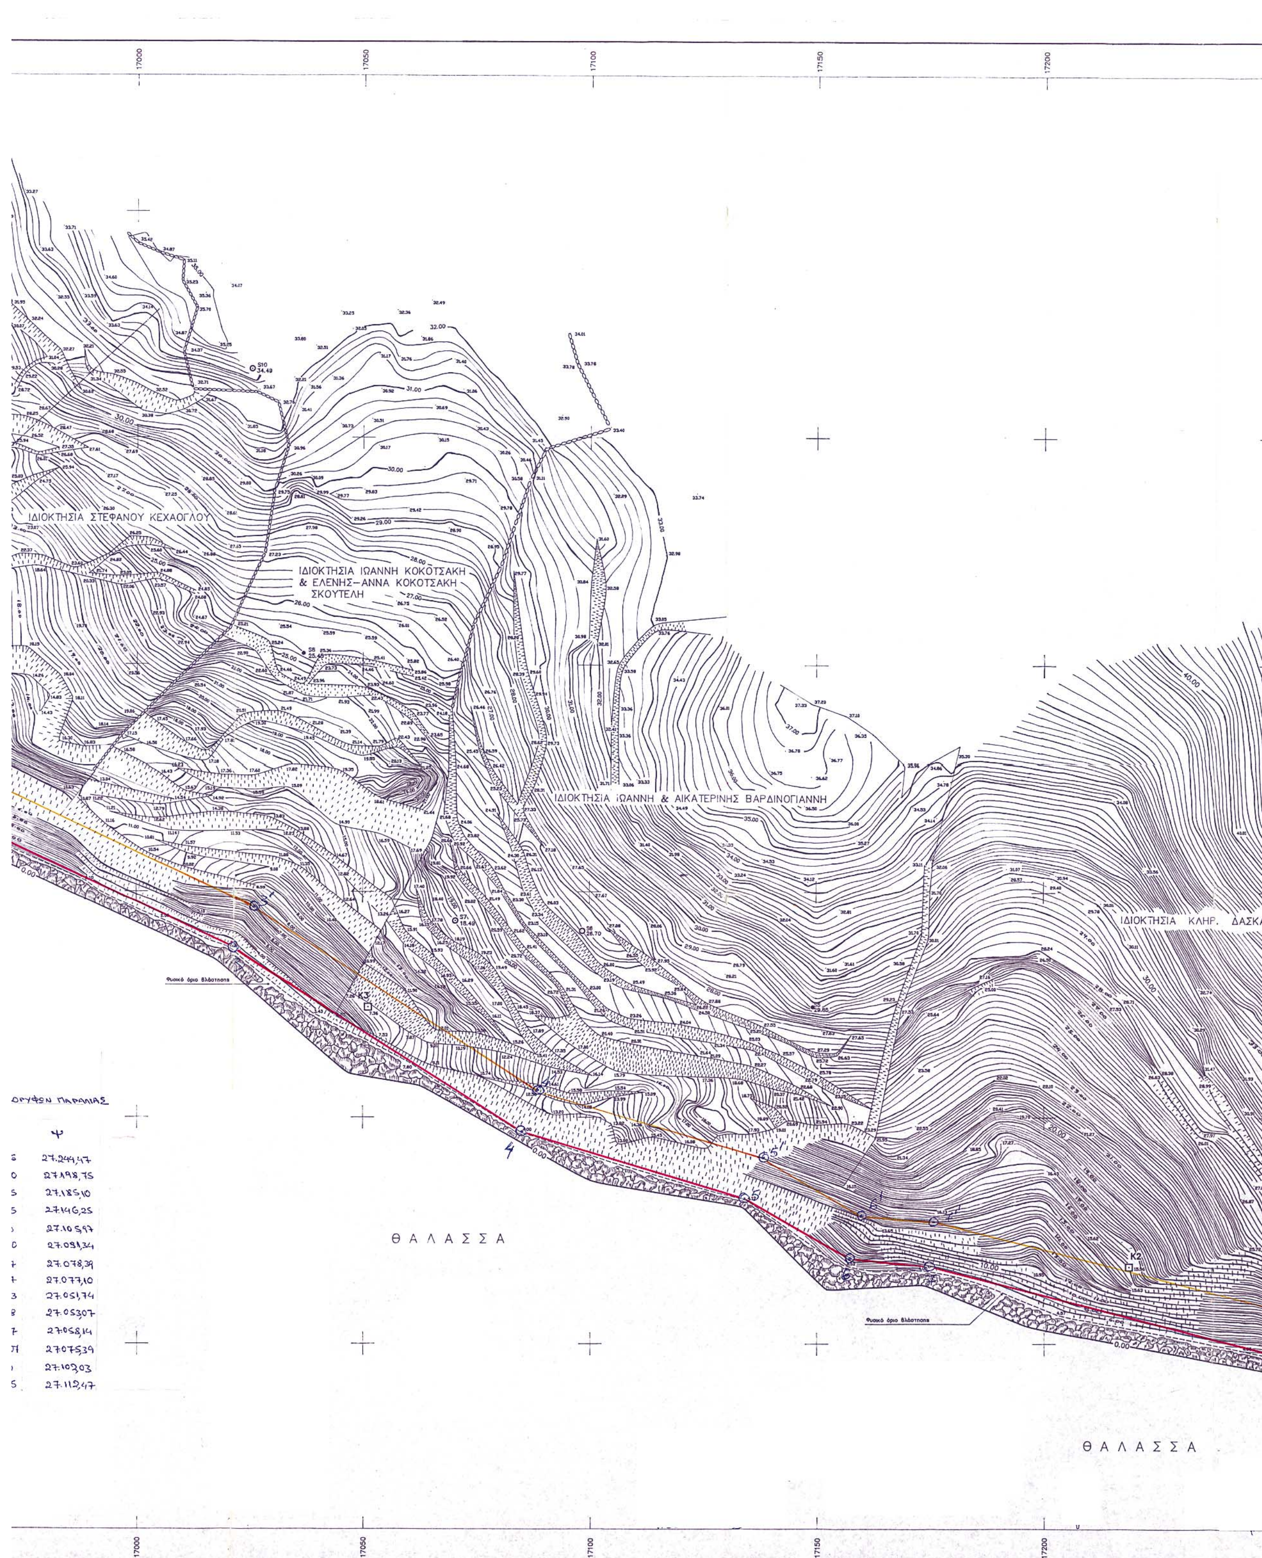

17000
17050
17100
17150
17200
ΙΔΙΟΚΤΗΣΙΑ ΣΤΕΦΑΝΟΥ ΚΕΧΑΟΓΛΟΥ
ΙΔΙΟΚΤΗΣΙΑ ΙΩΑΝΝΗ ΚΟΚΟΤΣΑΚΗ & ΕΛΕΝΗΣ–ΑΝΝΑ ΚΟΚΟΤΣΑΚΗ ΣΚΟΥΤΕΛΗ
ΙΔΙΟΚΤΗΣΙΑ ΙΩΑΝΝΗ & ΑΙΚΑΤΕΡΙΝΗΣ ΒΑΡΔΙΝΟΓΙΑΝΝΗ
ΙΔΙΟΚΤΗΣΙΑ ΚΛΗΡ. ΔΑΣΚΑ
Φυσικό όριο βλάστησης
K3
K2
ΘΑΛΑΣΣΑ
ΘΑΛΑΣΣΑ
ΟΡΥΦΩΝ ΠΑΡΑΛΙΑΣ
Ψ
27.244,47
27.198,75
27.185,10
27.146,25
27.105,97
27.091,34
27.078,39
27.077,10
27.051,74
27.053,07
27.058,14
27.075,39
27.102,03
27.112,47

ΥΠΟΜΝΗΜΑ ΕΠΙΤΡΟΠΗΣ

1. ΤΟ ΠΑΡΟΝ ΤΟΠΟΓΡΑΦΙΚΟ ΔΙΑΓΡΑΜΜΑ ΣΥΝΟΔΕΥΕΙ ΤΗΝ ~~ΥΠ. ΑΡ.~~ από ΕΚΘΕΣΗ ΤΗΣ ΕΠΙΤΡΟΠΗΣ ΚΑΘΟΡΙΣΜΟΥ ΤΩΝ ΟΡΙΩΝ ΤΟΥ ΑΙΓΙΑΛΟΥ (άρθρο 3 του Νόμου 2971/02)
2. (ΚΟΚΚΙΝΗ) ΟΡΙΟΓΡΑΜΜΗ ΑΙΓΙΑΛΟΥ
(ΚΙΤΡΙΝΗ) ΟΡΙΟΓΡΑΜΜΗ ΠΑΡΑΛΙΑΣ
3. ΟΙ ΚΟΡΥΦΕΣ ΤΩΝ ΟΡΙΟΓΡΑΜΜΩΝ ΕΞΑΣΦΑΛΙΖΟΝΤΑΙ ΟΠΩΣ ΣΗΜΕΙΩΝΕΤΑΙ ΣΤΟ ΣΧΕΔΙΟ ΜΕ ΣΥΝ/ΝΕΣ ΚΡΑΤΙΚΟΥ ΔΙΚΤΥΟΥ

Ο ΠΡΟΕΔΡΟΣ

ΛΟΥΚΑΣ ΜΠΑΣΙΑΣ
ΠΟΛ. ΜΗΧΑΝΙΚΟΣ

ΤΑ ΜΕΛΗ

1. Μαρινάκης Αντώνιος
2. Χονδροδουλάκης Γεώργιος
3. Κουλοβάτου Έφη

ΤΟ ΠΑΡΟΝ ΣΥΝΟΔΕΥΕΙ ΤΗΝ ΥΠ' ΑΡΙΘΜΟ
ΕΚΘΕΣΗ ΤΗΣ ΕΠΙΤΡΟΠΗΣ
Η ΟΠΟΙΑ ΕΠΙΚΥΡΩΘΗΚΕ ΜΕ ΤΗΝ ΥΠ' ΑΡΙΘΜΟ
ΑΠΟΦΑΣΗ ΜΑΣ

ΕΘΕΩΡΗΘΗ

ΧΑΝΙΑ 8-12-2003





ΛΟΥΚΑΣ ΜΠΑΣΙΑΣ
ΠΟΛ. ΜΗΧΑΝΙΚΟΣ

ΕΛΕΓΧΘΗΚΕ ΕΠΙ ΤΟΠΟΥ ΓΙΑ ΤΗΝ ΑΚΡΙΒΕΙΑ ΤΗΣ ΑΠΟΤΥΠΩΣΗΣ

ΧΑΝΙΑ 8-12-2003

Ο ΜΗΧΑΝΙΚΟΣ

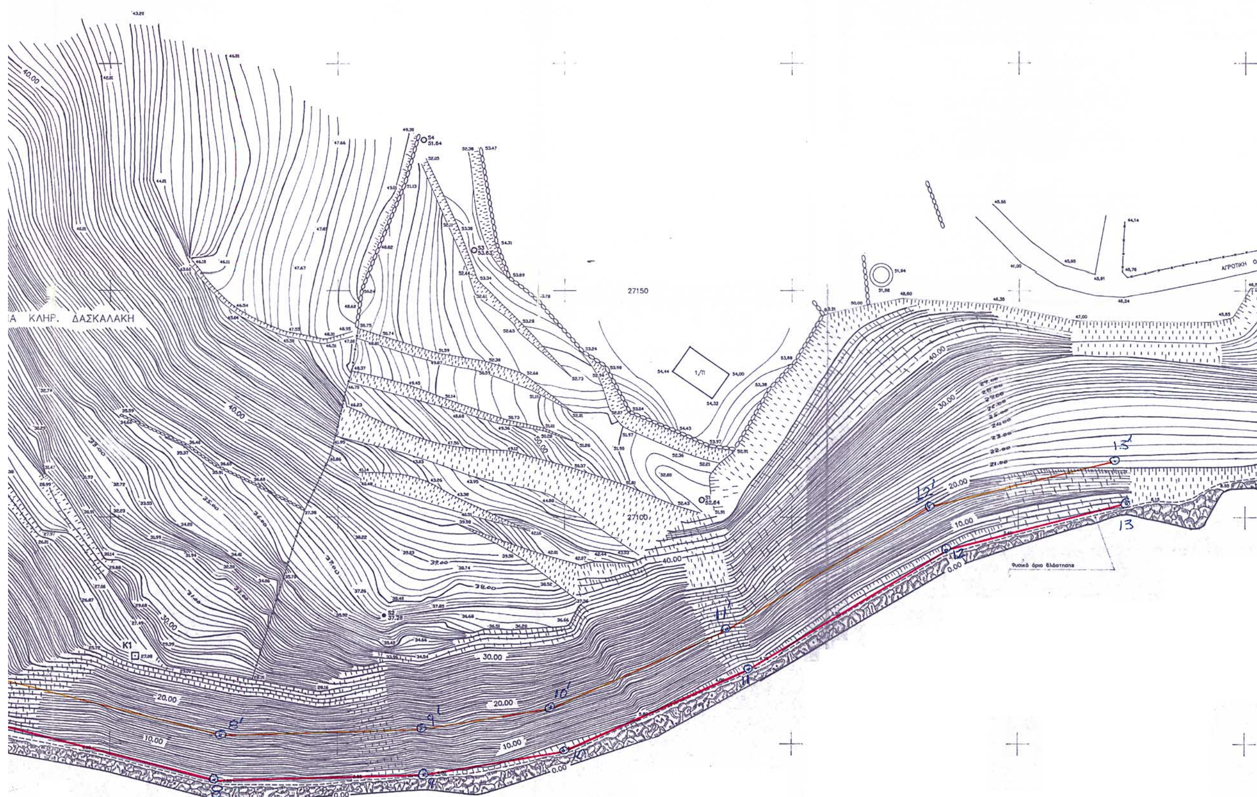

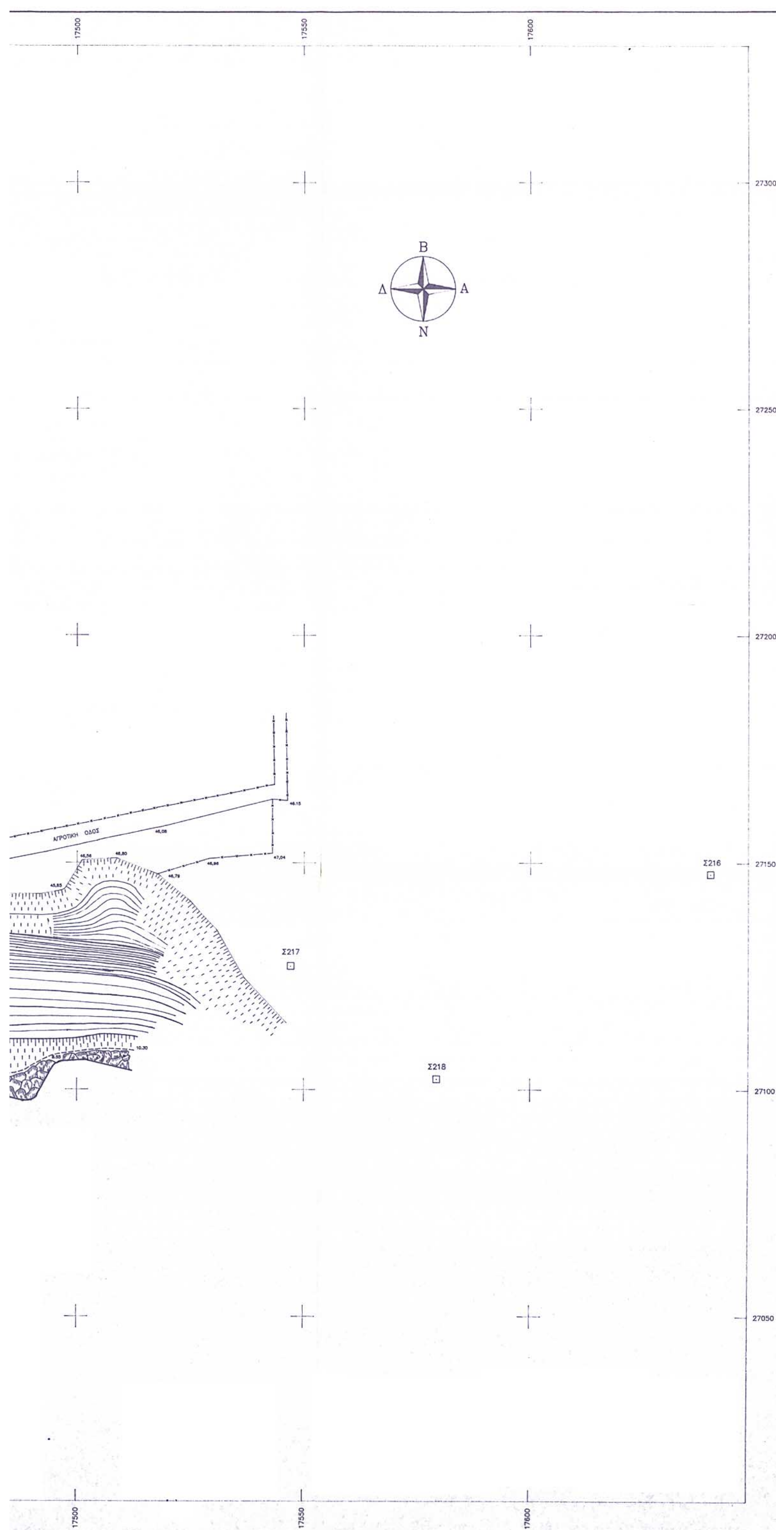

ΤΟΠΟΓΡΑΦΙΚΟΝ ΔΙΑΓΡΑΜΜΑ

ΚΑΘΟΡΙΣΜΟΥ ΟΡΙΩΝ ΑΙΓΙΑΛΟΥ - ΠΑΡΑΛΙΑΣ

ΕΙΣ ΘΕΣΙΝ: <ΛΑΖΑΡΕΤΟ> - <ΜΕΓΑΛΗ ΜΠΑΔΙΕΡΑ>
ΚΤ. ΠΕΡ. ΣΤΕΡΝΩΝ
ΔΗΜΟΥ ΑΚΡΩΤΗΡΙΟΥ Ν. ΧΑΝΙΩΝ

ΑΡΜΟΔΙΑ: ΚΤΗΜΑΤΙΚΗ ΥΠΗΡΕΣΙΑ
ΝΟΜΑΡΧΙΑ ΧΑΝΙΩΝ

ΚΛΙΜΑΞ 1:500

ΤΡΙΓΩΝΟΜΕΤΡΙΚΗ ΕΞΑΡΤΗΣΗ ΚΡΑΤΙΚΟ ΔΙΚΤΥΟ

ΥΨΟΜΕΤΡΙΚΗ ΑΦΕΤΗΡΙΑ ΣΤΑΘΜΗ ΘΑΛΑΣΣΑΣ

ΜΕΘΟΔΟΣ ΑΠΟΤΥΠΩΣΕΩΣ ΤΑΧΥΜΕΤΡΙΑ

ΝΟΕΜΒΡΙΟΣ 2003

ΝΙΚΟΣ Ι. ΚΑΛΟΓΕΡΗΣ
Δ. ΑΓΡΟΝΟΜΟΣ ΤΟΠΟΓΡΑΦΟΣ ΜΗΧΑΝΙΚΟΣ
ΑΡΙΣΤΟΤΕΛΕΙΟΥ ΠΑΝ/ΜΙΟΥ ΘΕΣ/ΝΙΚΗΣ
ΜΕΛΟΣ Τ.Ε.Ε. ΑΡΙΘΜ. ΜΗΤΡΩΟΥ 37758
ΑΦΜ 027319350 - Α' ΔΟΥ ΧΑΝΙΩΝ
ΤΖΑΝΑΚΑΚΗ 58 ΧΑΝΙΑ ΤΗΛ: 44510 FAX 40542

ΗΛΕΧΘΗ Η ΑΚΡΙΒΕΙΑ **Ο ΣΥΝΤΑΞΑΣ**

ΙΑΚΩΒΟΣ Ι. ΔΑΡΚΑΔΑΚΗΣ
ΤΕΧΝΟΛΟΓΟΣ ΜΗΧΑΝΙΚΟΣ ΔΟΜ. ΕΡΓΩΝ
ΑΦΜ 030721035 - Α' ΔΟΥ ΧΑΝΙΩΝ
ΕΛ. ΒΕΝΙΖΕΛΟΥ 61 ΧΑΝΙΑ ΤΗΛ. 0821-50752

ΕΘΝΙΚΟ ΤΥΠΟΓΡΑΦΕΙΟ

ΕΦΗΜΕΡΙΔΑ ΤΗΣ ΚΥΒΕΡΝΗΣΕΩΣ

ΚΑΠΟΔΙΣΤΡΙΟΥ 34 * ΑΘΗΝΑ 104 32 * FAX 210 52 21 004
ΗΛΕΚΤΡΟΝΙΚΗ ΔΙΕΥΘΥΝΣΗ: http: www.et.gr – e-mail: webmaster @ et.gr

Πληροφορίες Α.Ε. - Ε.Π.Ε. και λοιπών Φ.Ε.Κ.: 210 527 9000-4
Φωτοαντίγραφα παλαιών ΦΕΚ - ΒΙΒΛΙΟΘΗΚΗ - ΜΑΡΝΗ 8 - Τηλ. (210)8220885 - 8222924
Δωρεάν διάθεση τεύχους Προκηρύξεων ΑΣΕΠ αποκλειστικά από Μάρνη 8

ΠΕΡΙΦΕΡΕΙΑΚΑ ΓΡΑΦΕΙΑ ΠΩΛΗΣΗΣ Φ.Ε.Κ.

ΘΕΣΣΑΛΟΝΙΚΗ - Βασ. Όλγας 227	**(2310) 423 956**	**ΛΑΡΙΣΑ** - Διοικητήριο	**(2410) 597449**
ΠΕΙΡΑΙΑΣ - Ευριπίδου 63	**(210) 413 5228**	**ΚΕΡΚΥΡΑ** - Σαμαρά 13	**(26610) 89 127**
ΠΑΤΡΑ - Κορίνθου 327	**(2610) 638 109**		**(26610) 89 105**
	(2610) 638 110	**ΗΡΑΚΛΕΙΟ** - Πλ. Ελευθερίας 1	**(2810) 396 409**
ΙΩΑΝΝΙΝΑ - Διοικητήριο	**(26510) 87215**	**ΛΕΣΒΟΣ** - Πλ.Κωνσταντινουπόλεως	**(22510) 46 888**
ΚΟΜΟΤΗΝΗ - Δημοκρατίας 1	**(25310) 22 858**		**(22510) 47 533**

ΤΙΜΗ ΠΩΛΗΣΗΣ ΦΥΛΛΩΝ ΕΦΗΜΕΡΙΔΟΣ ΤΗΣ ΚΥΒΕΡΝΗΣΕΩΣ

Σε έντυπη μορφή:

- Για τα ΦΕΚ από 1 μέχρι 16 σελίδες σε 1 euro, προσαυξανόμενη κατά 0,20 euro για κάθε επιπλέον οκτασέλιδο ή μέρος αυτού.
- Για τα φωτοαντίγραφα ΦΕΚ σε 0,15 euro ανά σελίδα.

Σε μορφή CD:

Τεύχος	Περίοδος	EURO	Τεύχος	Περίοδος	EURO
Α΄	Ετήσιο	150	Αναπτυξιακών Πράξεων	Ετήσιο	50
Α	3μηνιαίο	40	Ν.Π.Δ.Δ.	Ετήσιο	50
Α΄	Μηνιαίο	15	Παράρτημα	Ετήσιο	50
Β'	Ετήσιο	300	Εμπορικής και Βιομηχανικής Ιδιοκτησίας	Ετήσιο	100
Β΄	3μηνιαίο	80	Ανωτάτου Ειδικού Δικαστηρίου	Ετήσιο	5
Β΄	Μηνιαίο	30	Διακηρύξεων Δημοσίων Συμβάσεων	Ετήσιο	200
Γ	Ετήσιο	50	Διακηρύξεων Δημοσίων Συμβάσεων	Εβδομαδιαίο	5
Δ΄	Ετήσιο	220	Α.Ε. & Ε.Π.Ε	Μηνιαίο	100
Δ΄	3μηνιαίο	60			

- Η τιμή πώλησης μεμονωμένων Φ.Ε.Κ. ειδικού ενδιαφέροντος σε μορφή cd-rom και μέχρι 100 σελίδες σε 5 euro προσαυξανόμενη κατά 1 euro ανά 50 σελίδες.
- Η τιμή πώλησης σε μορφή cd- rom δημοσιευμάτων μιας εταιρείας στο τεύχος Α.Ε. και Ε.Π.Ε. σε 5 euro ανά έτος.

Τα παραπάνω cd-rom διατίθονται ύστερα από σχετική παραγγελία και αφορούν Φ.Ε.Κ. που έχουν δημοσιευτεί μετά από το έτος1994.

ΠΑΡΑΓΓΕΛΙΑ ΚΑΙ ΑΠΟΣΤΟΛΗ Φ.Ε.Κ. : τηλεφωνικά : 210- 9472555 , fax :210- 9472556 internet : http://www.et.gr .

ΕΤΗΣΙΕΣ ΣΥΝΔΡΟΜΕΣ Φ.Ε.Κ.

	Σε έντυπη μορφή	Από το Internet
Α΄ (Νόμοι, Π.Δ., Συμβάσεις κτλ.)	225 €	190 €
Β΄ (Υπουργικές αποφάσεις κτλ.)	320 €	225 €
Γ΄ (Διορισμοί, απολύσεις κτλ. Δημ. Υπαλλήλων)	65 €	ΔΩΡΕΑΝ
Δ΄ (Απαλλοτριώσεις, πολεοδομία κτλ.)	320 €	160 €
Αναπτυξιακών Πράξεων και Συμβάσεων (Τ.Α.Π.Σ.)	160 €	95 €
Ν.Π.Δ.Δ. (Διορισμοί κτλ. προσωπικού Ν.Π.Δ.Δ.)	65 €	ΔΩΡΕΑΝ
Παράρτημα (Προκηρύξεις θέσεων ΔΕΠ κτλ.)	33 €	ΔΩΡΕΑΝ
Δελτίο Εμπορικής και Βιομ/κής Ιδιοκτησίας (Δ.Ε.Β.Ι.)	65 €	33 €
Ανωτάτου Ειδικού Δικαστηρίου (Α.Ε.Δ.)	10 €	ΔΩΡΕΑΝ
Ανωνύμων Εταιρειών & Ε.Π.Ε.	2.250 €	645 €
Διακηρύξεων Δημοσίων Συμβάσεων (Δ.Δ.Σ.)	225 €	95 €
Πρώτο (Α΄), Δεύτερο (Β΄) και Τέταρτο (Δ΄)	–	450 €

Για την παροχή δικαιώματος ηλεκτρονικής πρόσβασης σε Φ.Ε.Κ. προηγούμενων ετών, η τιμή προσαυξάνεται πέραν του ποσού της ετήσιας συνδρομής έτους 2004, κατά 25 euro ανά έτος παλαιότητας και ανά τεύχος.

* Οι συνδρομές του εσωτερικού προπληρώνονται στις ΔΟΥ (το ποσό συνδρομής καταβάλλεται στον κωδικό αριθμό εσόδων ΚΑΕ 2531 και το ποσό υπέρ ΤΑΠΕΤ (5% του ποσού της συνδρομής) στον κωδικό αριθμό εσόδων ΚΑΕ 3512).Το πρωτότυπο αποδεικτικό είσπραξης (διπλότυπο) θα πρέπει να αποστέλλεται ή να κατατίθεται στην αρμόδια Υπηρεσία του Εθνικού Τυπογραφείου.
* Η πληρωμή του υπέρ ΤΑΠΕΤ ποσοστού που αντιστοιχεί σε συνδρομές, εισπράττεται και από τις ΔΟΥ.
* Οι συνδρομητές του εξωτερικού έχουν τη δυνατότητα λήψης των δημοσιευμάτων μέσω internet, με την καταβολή των αντίστοιχων ποσών συνδρομής και ΤΑΠΕΤ .
* Οι Νομαρχιακές Αυτοδιοικήσεις, οι Δήμοι, οι Κοινότητες ως και οι επιχειρήσεις αυτών πληρώνουν το μισό χρηματικό ποσό της συνδρομής και ολόκληρο το ποσό υπέρ του ΤΑΠΕΤ.
* Η συνδρομή ισχύει για ένα ημερολογιακό έτος. Δεν εγγράφονται συνδρομητές για μικρότερο χρονικό διάστημα.
* Η εγγραφή ή ανανέωση της συνδρομής πραγματοποιείται το αργότερο μέχρι την 31ην Δεκεμβρίου κάθε έτους.
* Αντίγραφα διπλοτύπων, ταχυδρομικές επιταγές και χρηματικά γράμματια δεν γίνονται δεκτά.

Οι υπηρεσίες εξυπηρέτησης των πολιτών λειτουργούν καθημερινά από 08.00΄ έως 13.00΄